



Ufficio Provinciale
di Pordenone - Territorio
Servizi Catastali

Ricevuta di Avvenuta Denuncia di Variazione

Data: 02/05/2013

Ora: 11.29.06

pag. 1 di 1

Catasto Fabbricati

Protocollo n.: PN0049766	Comune di MANIAGO (Codice: F5BA)	Ditta n.: 1 di 1
Codice di Ricontro: 000AG3A07		Unità in variazione n.: -
Operatore: MZZNTA		Unità a dest. speciale e particolare n.: -
Presenza allegati: Allegato.pdf (DLP)	Tipo Mappale n.: 46150/2013	Unità in costituzione n.: 1
	Beni Comuni non Censibili n.: -	Unità in soppressione n.: 1
	Motivo della variazione: AMPLIAMENTO, DEMOLIZIONE PARZIALE	

UNITA' IMMOBILIARI

Identificativo catastale							Dati di classamento proposti					
Prog.	Op.	Sez.UR.	Foglio	Numero	Sub.	Ubicazione	ZC	Cat.	Cl.	Cons.	Sup.Cat.	Rendita
1	S		32	329								
2	C		32	329		VIA DEI VENER n. 17, p. S1-T	U	B05	03	4874	1086	4.782,71

**Agenzia del Territorio
CATASTO FABBRICATI
Ufficio Provinciale di
Pordenone**

Dichiarazione protocollo n. _____ del _____
Planimetria di u.i.u. in Comune di Maniago
Via Dei Venier

Identificativi Catastali:
Sezione:
Foglio: 32
Particella: 329
Subalterno:



Compilata da:
Rosso Gian Luca
Iscritto all'albo:
Geometri
Prov. Pordenone

civ. 17
ROSSO
GIAN LUCA
950
COLLEGIO GEOMETRI
E GEOMETRI LAUREATI
PORDENONE

Scheda n. 2

Scala 1:500

PIANTA PIANO TERRA

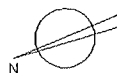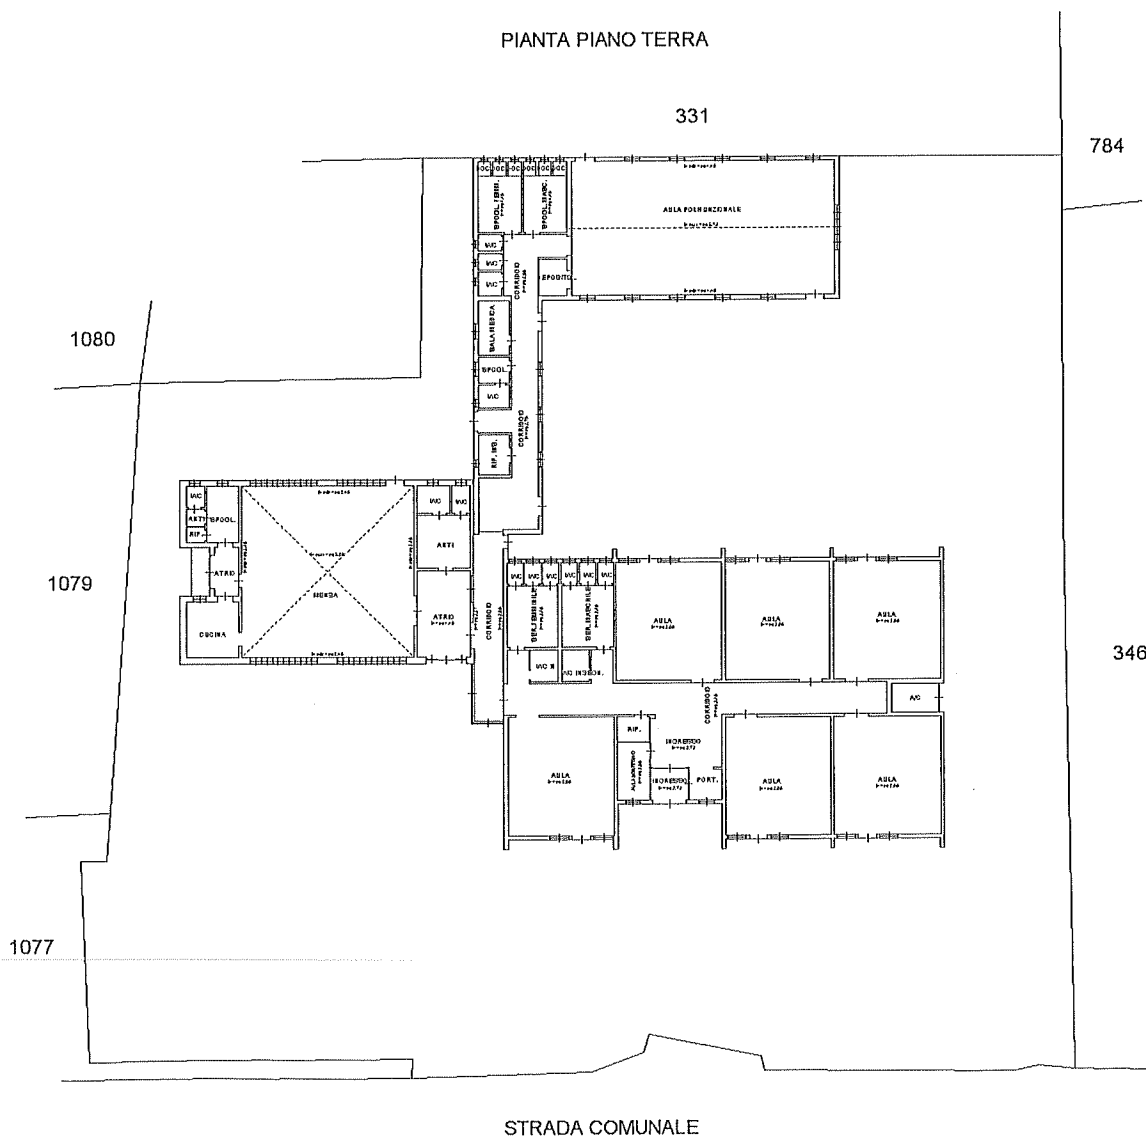

Agenzia del Territorio
CATASTO FABBRICATI
Ufficio provinciale di
Pordenone

Scheda n.1 Scala 1: 200

Dichiarazione protocollo n. del
Planimetria di u.i.u. in Comune di Maniago
Via Dei Venier civ. 17

Identificativi Catastali:
Sezione:
Foglio: 32
Particella: 329
Subalterno: 1

Compilata da:
Rosso Gian Luca
Iscritto all'albo:
Geometri
Prov. Pordenone

ROSSO
GIAN LUCA
936
COLLEGIO GEOMETRI
E GEOMETRI LAUREATI
PORDENONE

PIANTA PIANO TERRA

