


# PIANTA SCANTINATO

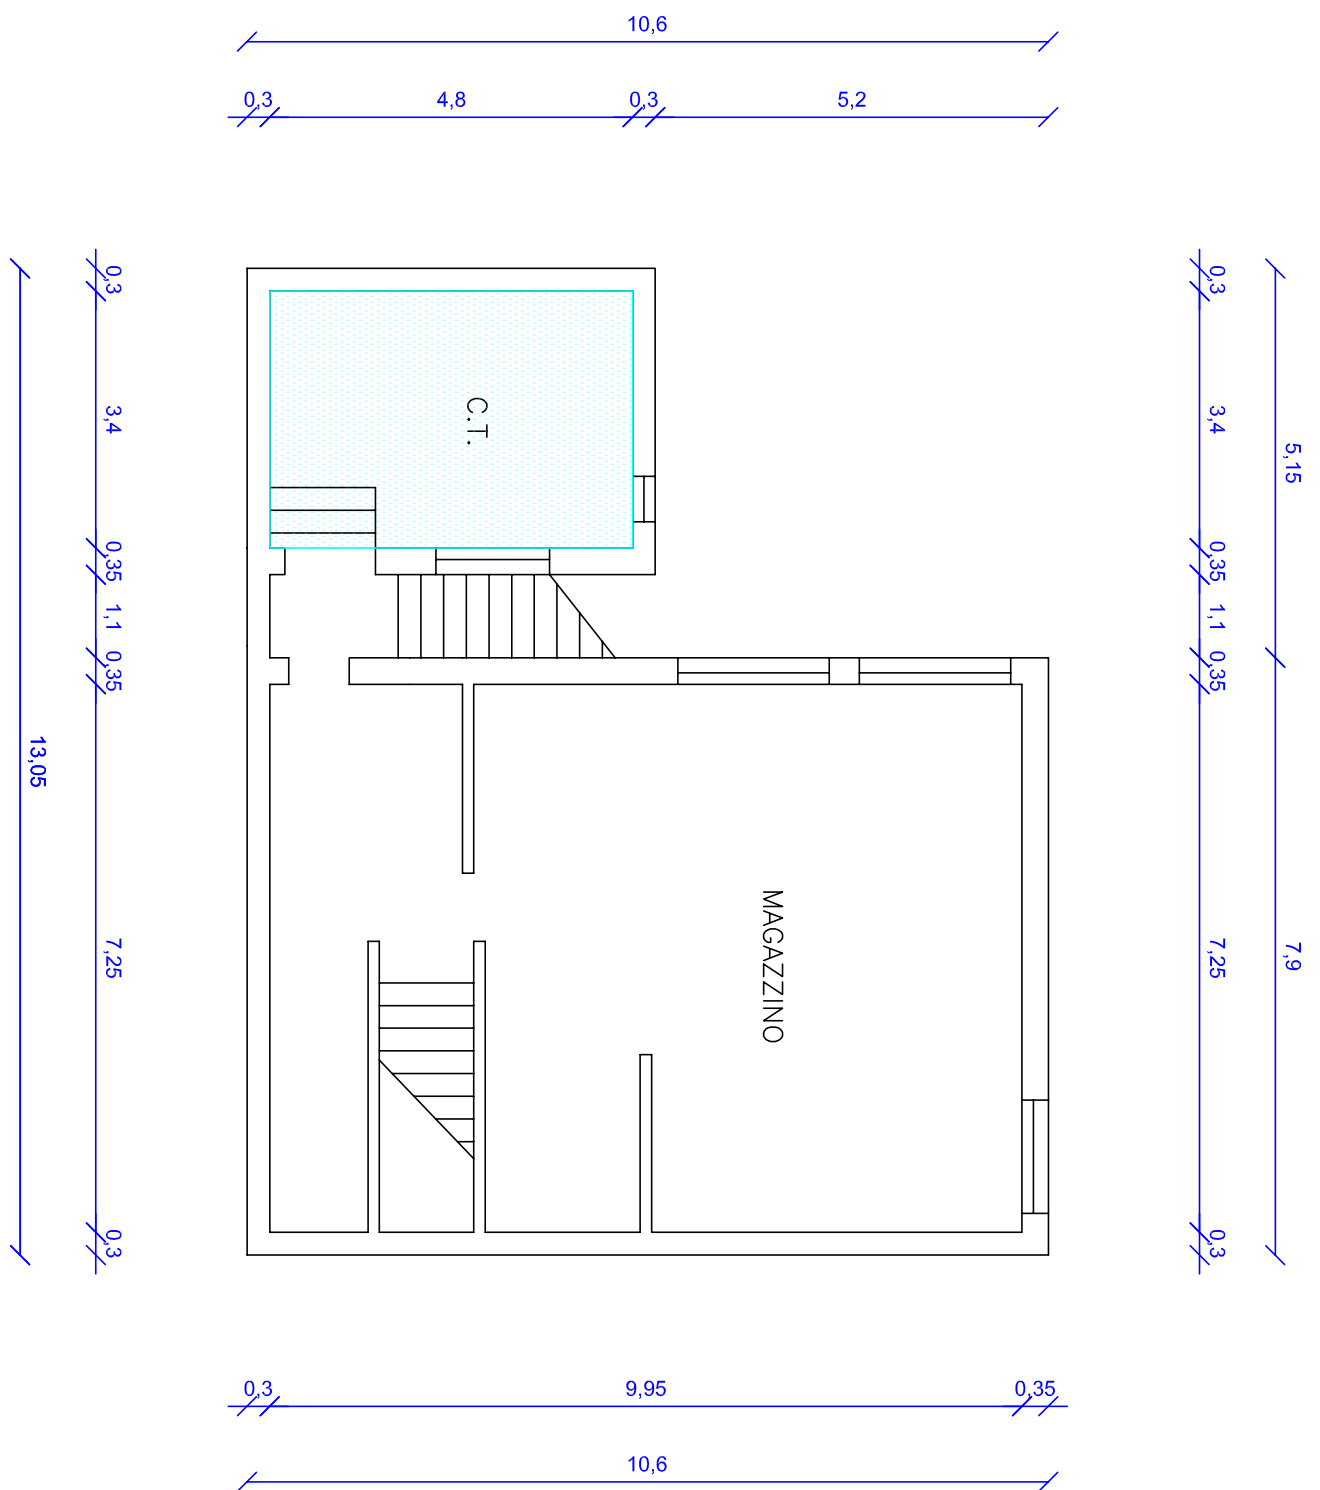

**(Provincia di Pordenone)**

**ANIA GO**

**LAVORI DI ADEGUAMENTO DELLA SCUOLA MATERNA DELLA LOCALITA' FRATTA - COMUNE DI MANIAGO**

## ECUTIVO

SCANTINATO

## I PROGETTISTI

ing. Enrico Mattuzzi