



agenzia del  
Territorio

## Ufficio Provinciale di PORDENONE Ricevuta di Avvenuta Denuncia di Variazione

Data: 06/05/2004

Ora: 10.34.43

pag: 1 di 1

Catasto Fabbricati

Protocollo n.: PN0059799	Comune di MANIAGO (Codice :F5BA)
Codice di Riscontro: 000A226PA	Unità a destinazione ordinaria n.: 1
	Tipo Mappale n.: 193098/2003
	Unità a dest.speciale e particolare n.: -
	Beni Comuni non Censibili n.: -
	Motivo della variazione : AMPLIAMENTO,RISTRUTTURAZIONE
	Unità' in variazione n.: 1
	Unità in costituzione n.: -
	Unità' in soppressione n.: -

### UNITA' IMMOBILIARI

Identificativo catastale							Dati di classamento proposti					
Prog.	Op.	Sez.UR.	Foglio	Numero	Sub.	Ubicazione	ZC	Cat.	Cl.	Cons.	Sup.Cat.	Rendita
1	V		19	271		VIA DANTE ALIGHIERI n.1, p.S1-T, 1	U	B05	3	19687	4376	19.318,26

Riservato all'Ufficio


Ricevuta n.: 000278455/2004

Importo della liquidazione: Euro 25,82

Data 06/05/2004

Protocollo n.: PN0059799

L'incaricato

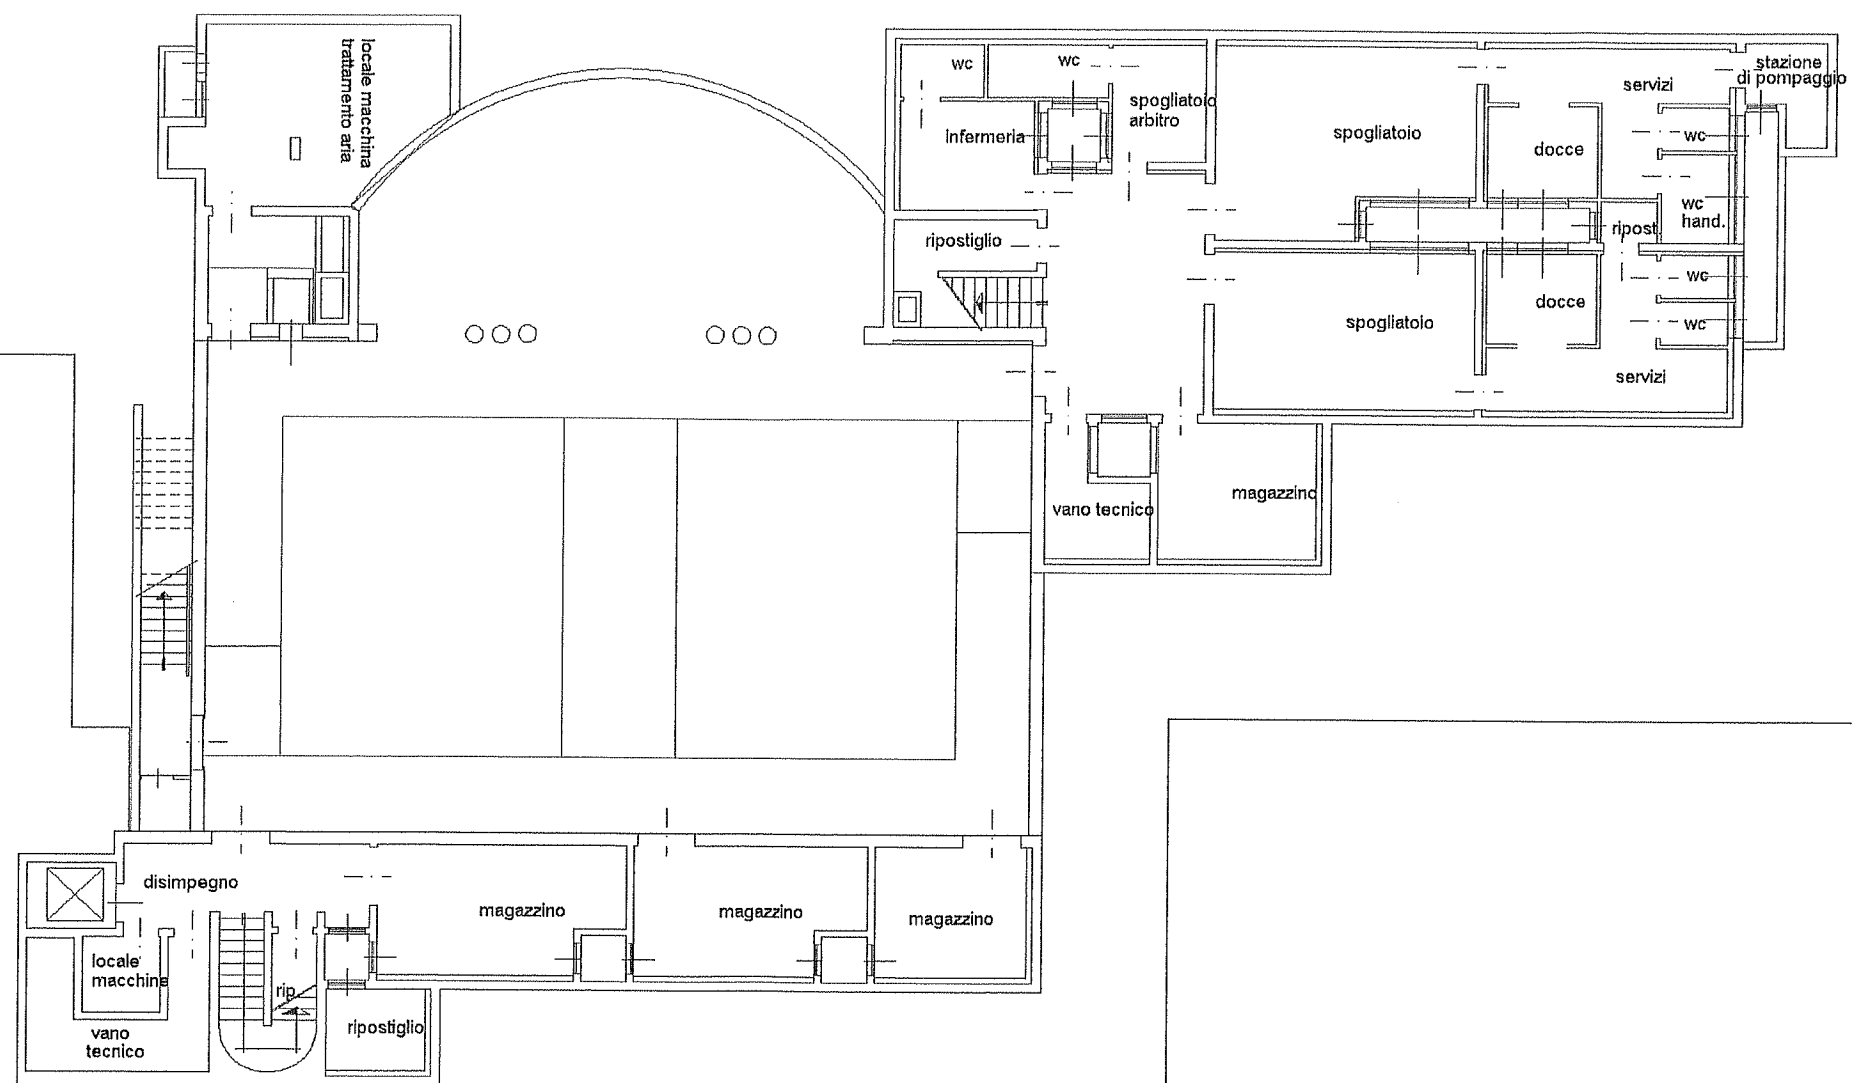


PIANO SCANTINATO


ada n.2 Scala 1: 200

Identificativi Catastali:  
Sezione:  
Foglio: 19  
Particella: 271  
Subalterno:

Compilata da: Rossit Angelo Iscritto all'albo: Ingegneri Prov. Pordenone	N. 222
--	--------

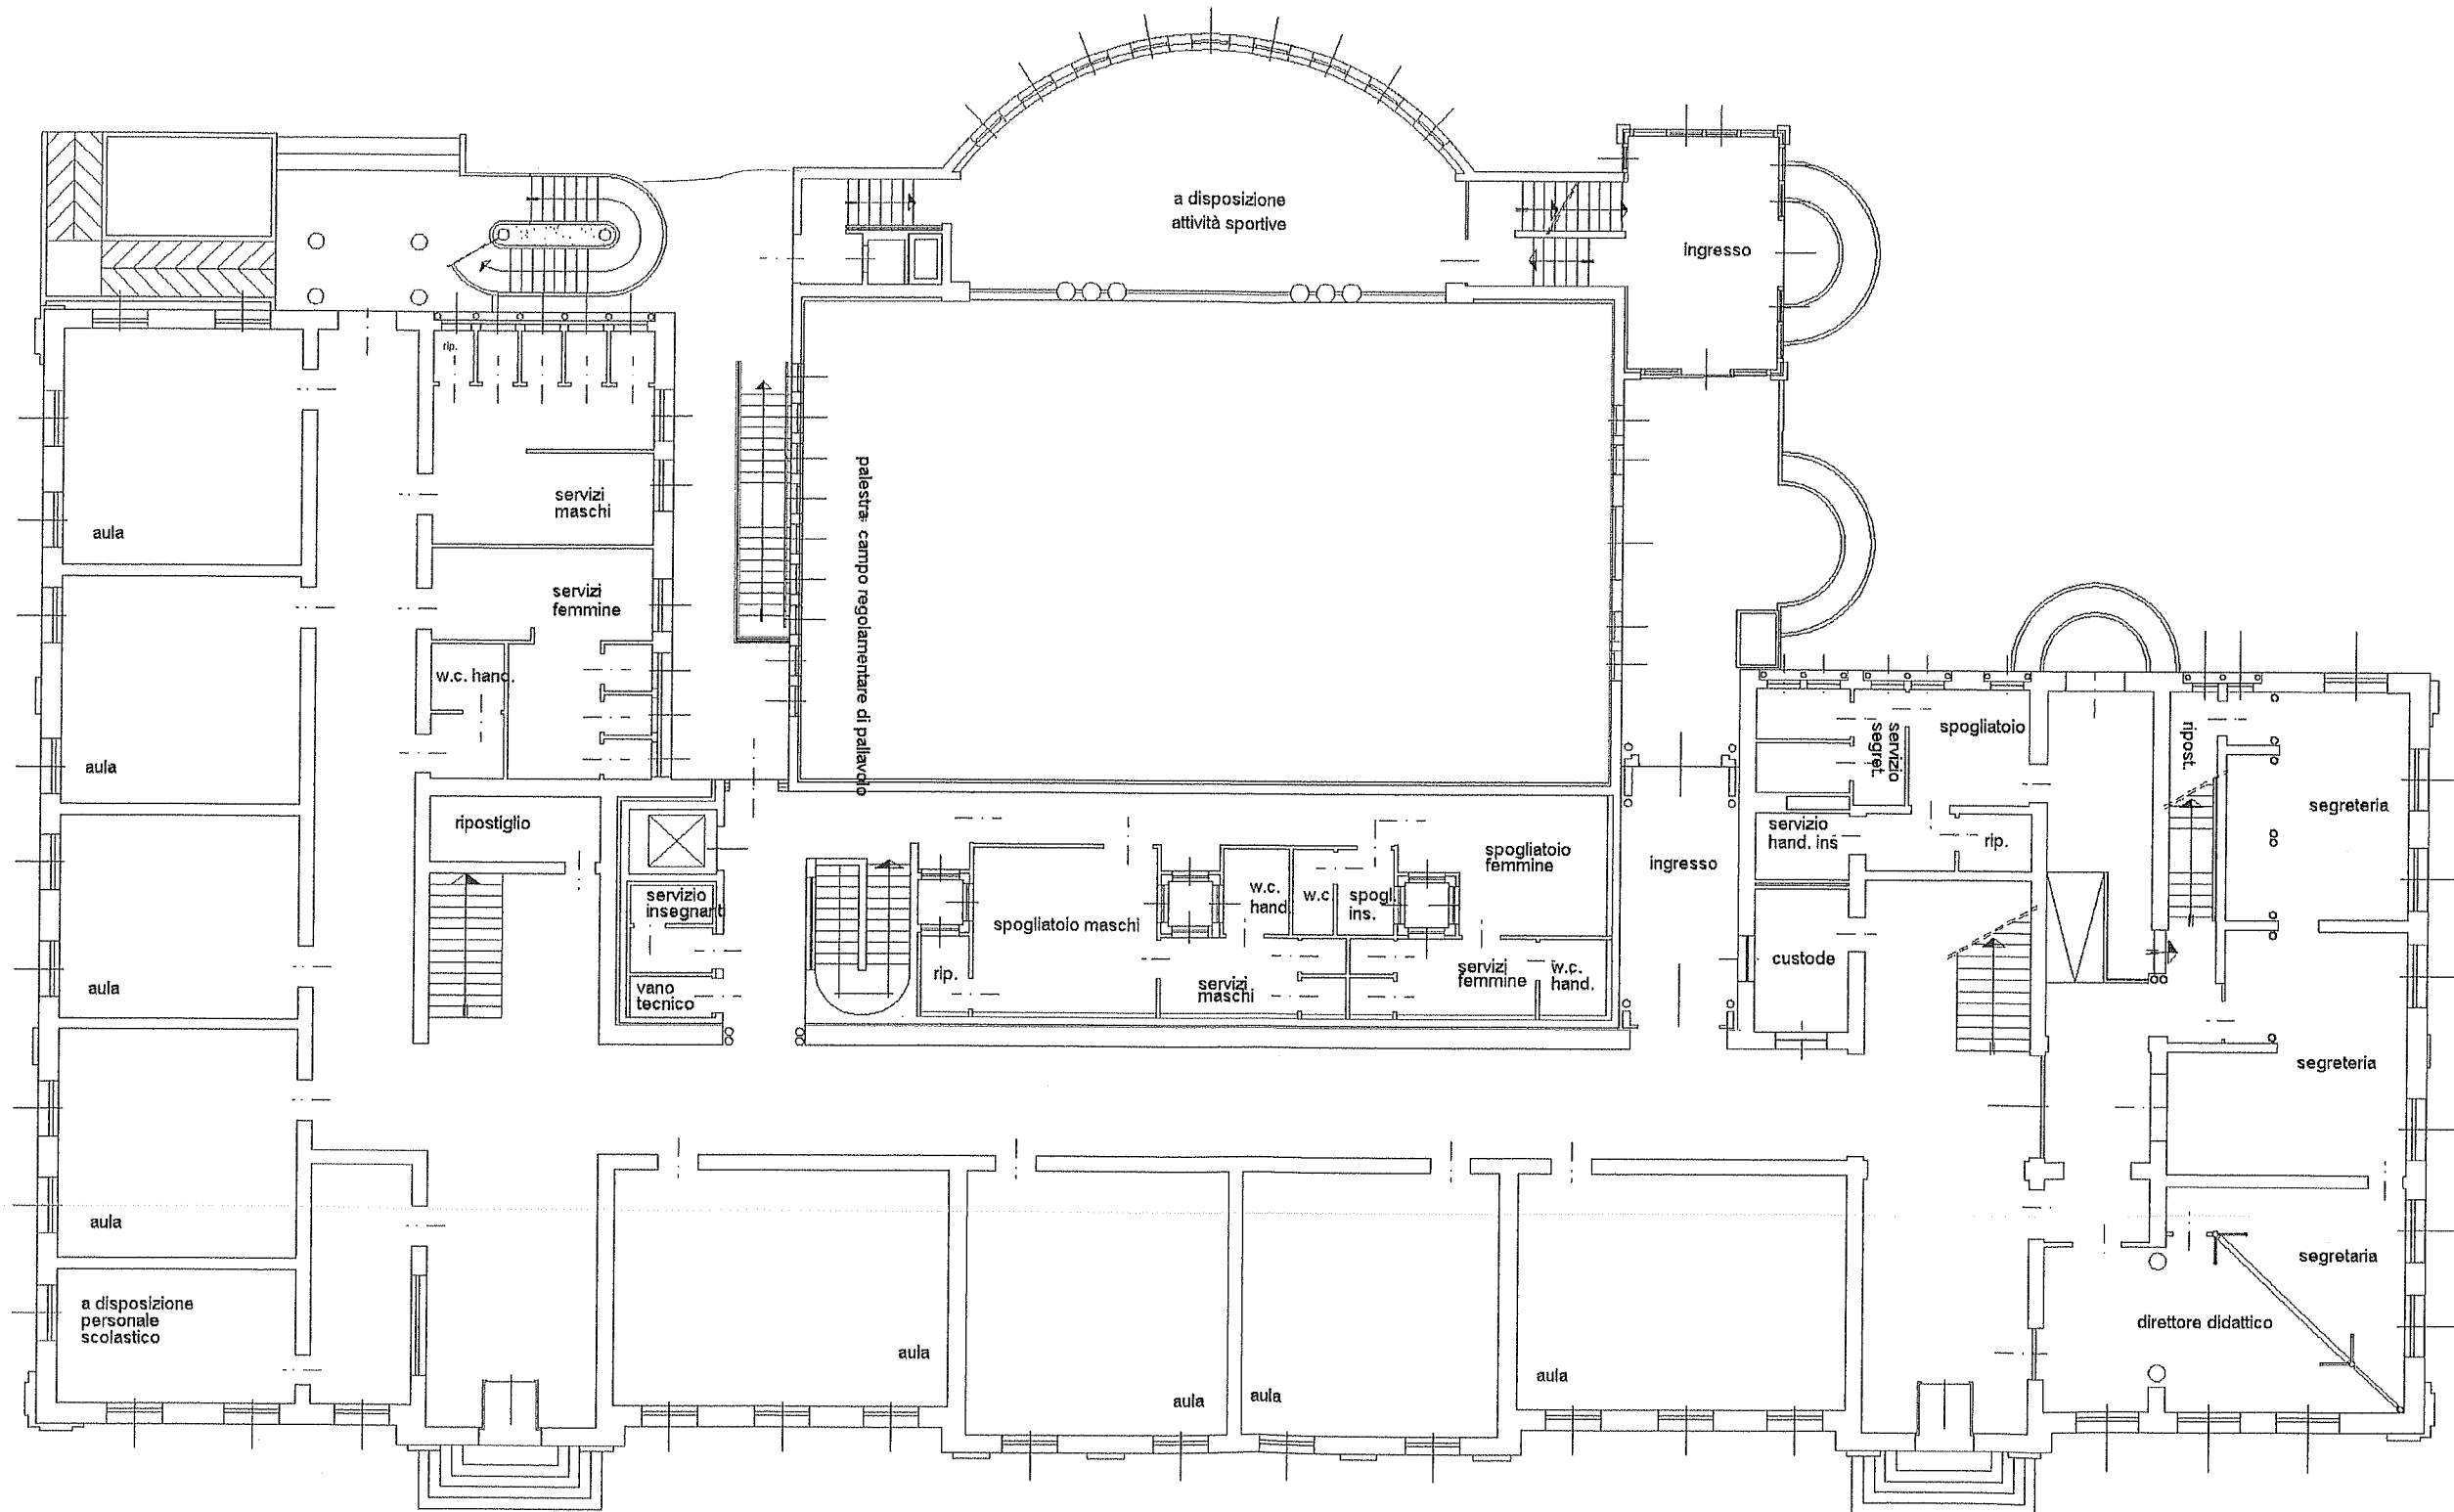

PIANO TERRA

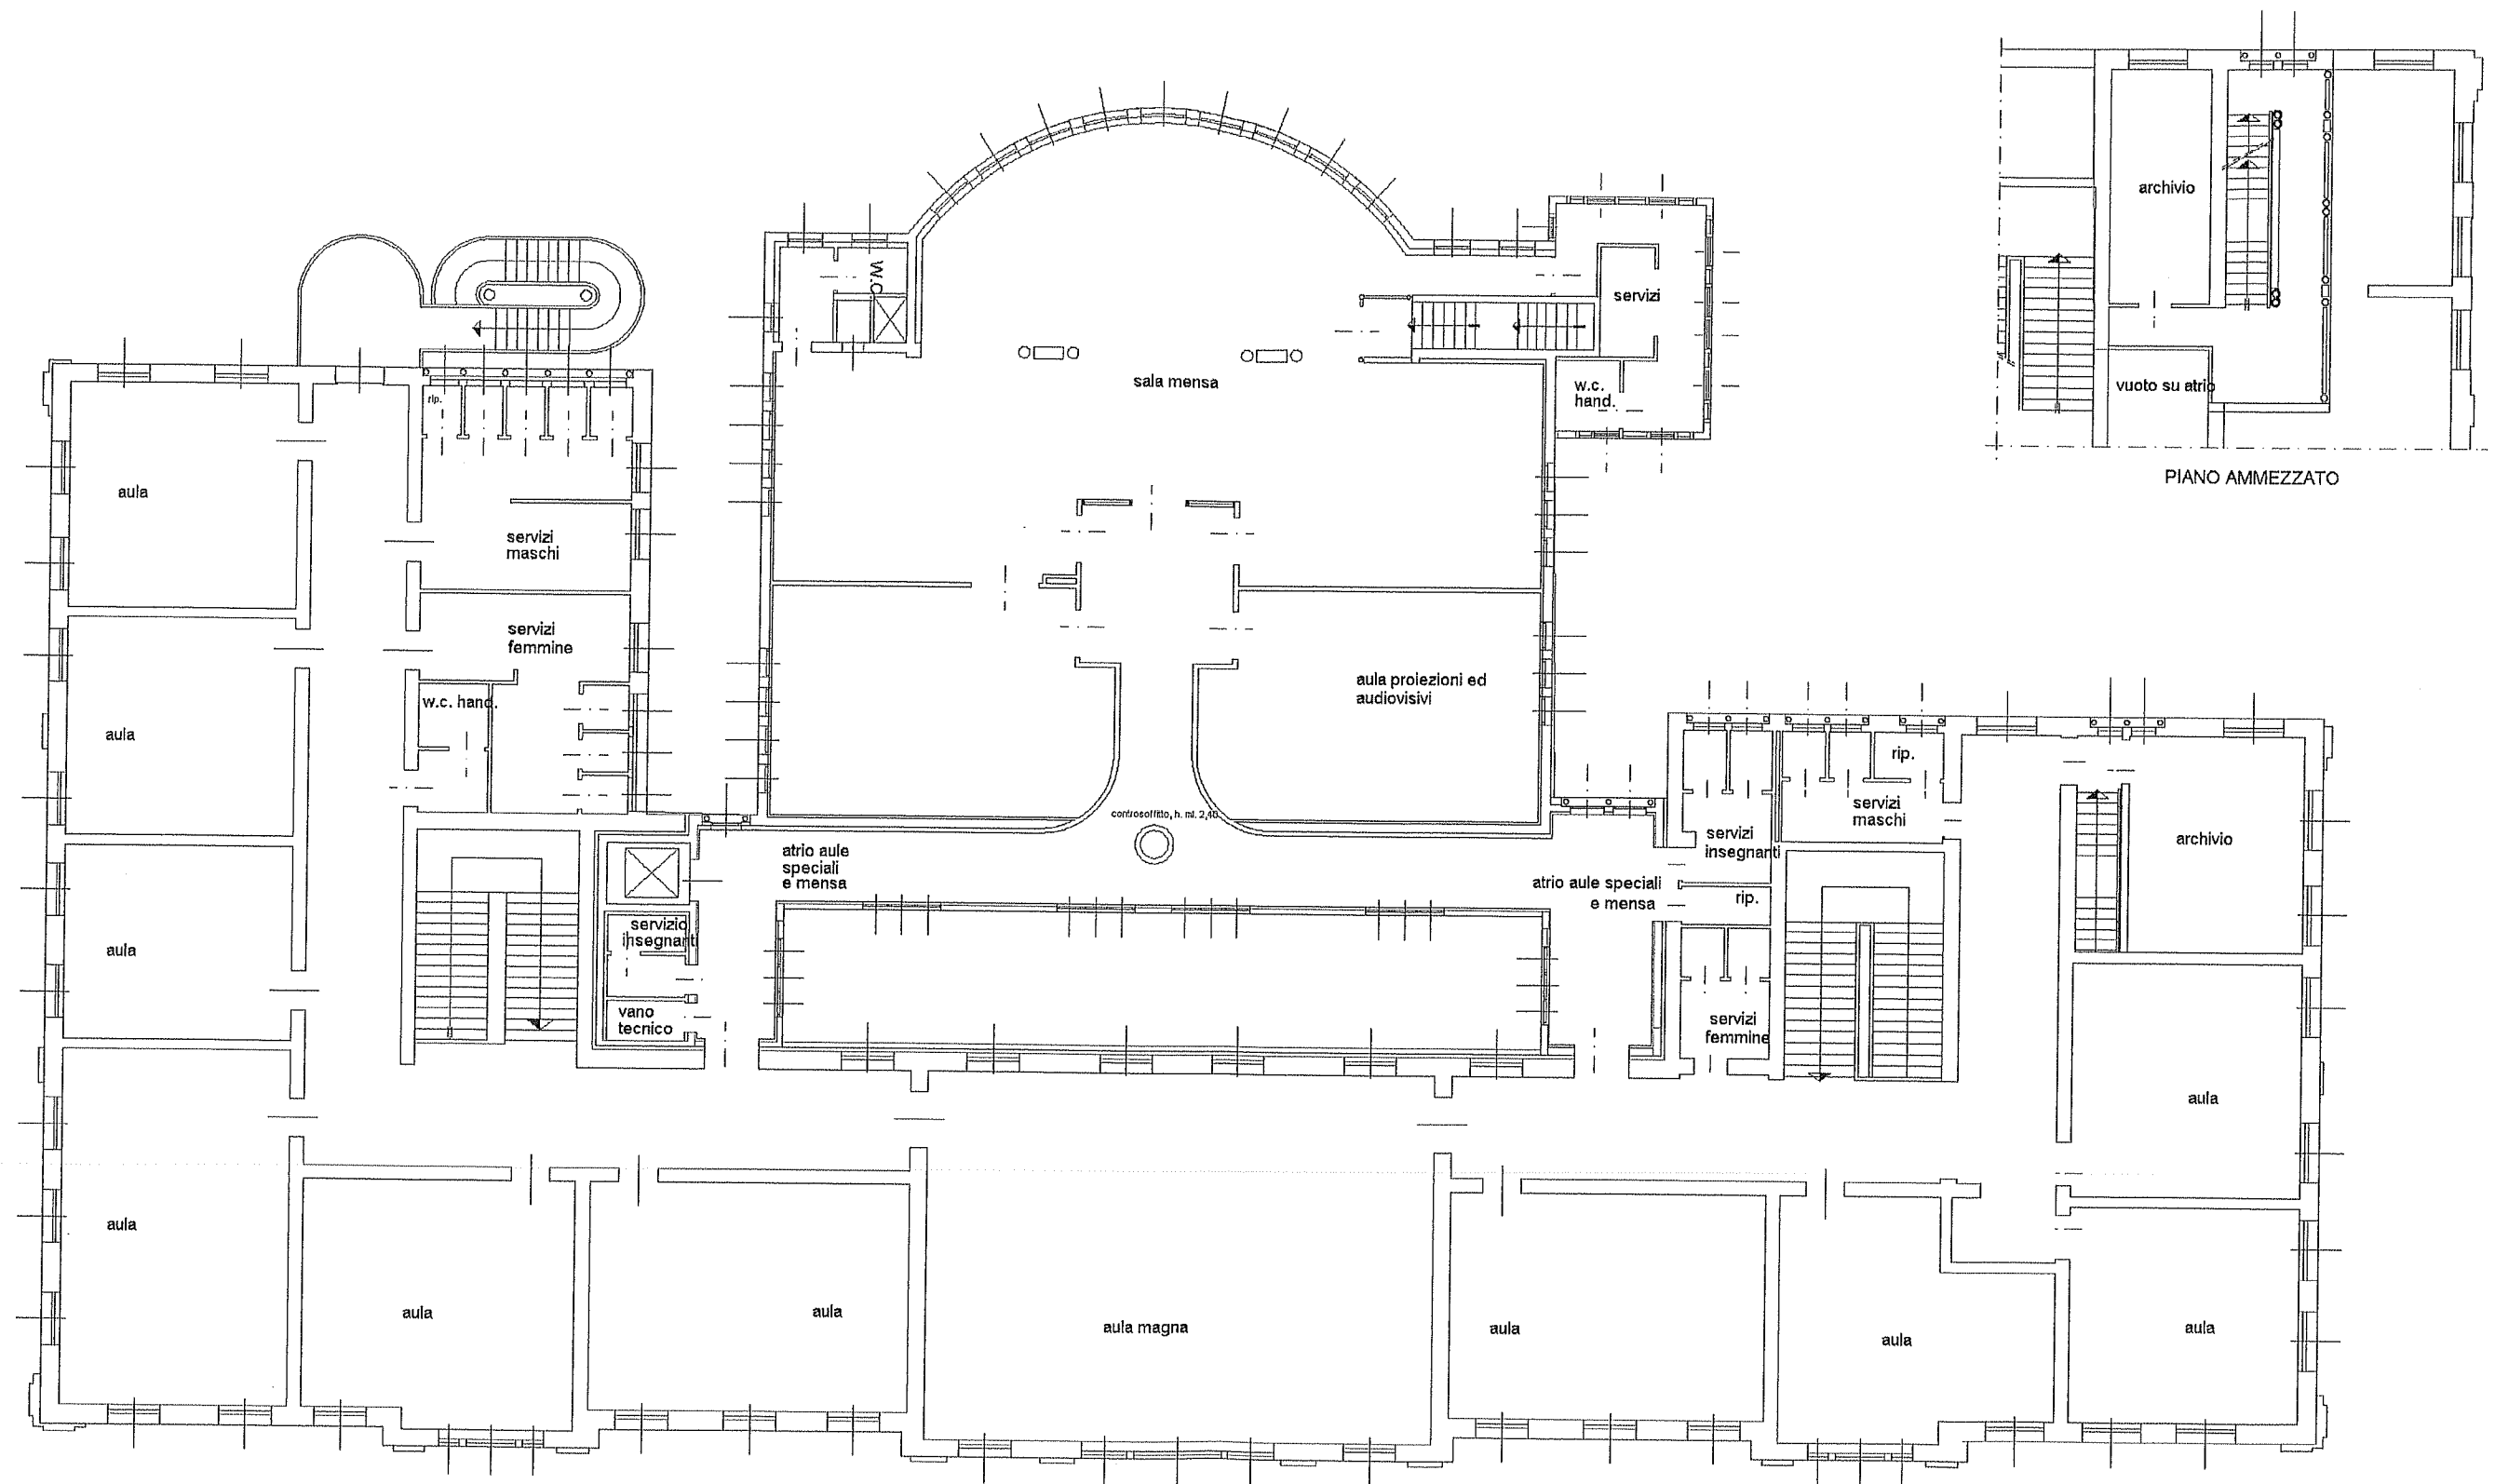

PIANO PRIMO